


<b>MAPA DO CELÓW PROJEKTYWNYCH 5 - (7)</b>		
Oznaczenie kancelaryjne zgłoszenia pracy geodezyjnej		GM.6640.772.2019
Nazwa miejscowości		Konin
Jednostka ewidencyjna	identyfikator	360201_1
	nazwa	m. Konin
Obręb ewidencyjny	identyfikator	0008
	nazwa	Maliniec
Skala mapy		1 : 500
Numer sekcji mapy		6.174.23.07.4.2, 12.2.2
Nazwa układu współrzędnych	Prostokątnych płaskich Układu wysokości	Układ 2000/6
		Kronsztaedt 60
Oznaczenie granic obszaru, który był przedmiotem aktualizacji		_____
Informacja o sąsiedztwie gruntowych mających wpływ na zgłoszenie planu gruntów, zlokalizowanych w granicach projektowanej inwestycji.		_____
Data opracowania mapy		21.11.2019 r
_____ „GEODETA” <i>Andrzej Bursztyn</i> ul. Huczeńska 3/47B, 62-501B Konin tel. 62 662 54 16, kom. 601 593 961 NIP 665-162 67-93, KRS 140434764		_____ <i>Andrzej Bursztyn</i> geodeta uprawniony zsws nr 19433 zwan. przez KRS 66101 tel. kom. 601 593 961

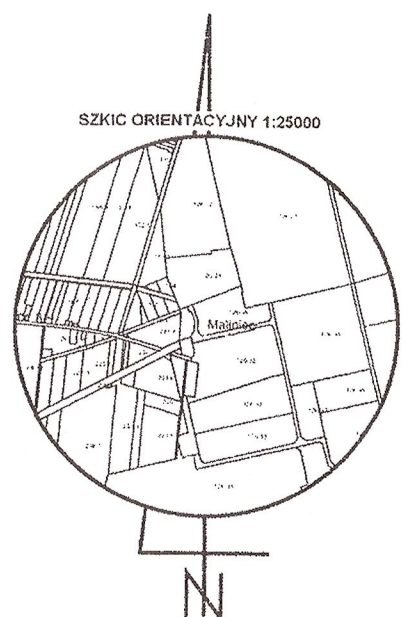

W tym celu, za niniejszym dokumentem została sporządzona kopia poświadczona przez Głównego Księgowego Urzędu Miasta Konina, która zawiera opis techniczny w/wny do czerwiejnie materialnego, prawnego zapisu, jedostajego i kategoriejnego.

**PREZYDENT MIASTA KONINA**


25. 11. 2019

017

W tym celu, za niniejszym dokumentem została sporządzona kopia poświadczona przez Głównego Księgowego Urzędu Miasta Konina, która zawiera opis techniczny w/wny do czerwiejnie materialnego, prawnego zapisu, jedostajego i kategoriejnego.

**Prezydent Miasta Konina**

**Tomasz Kąkajon**  
Zastępca Kierownika  
Wydziału Gendźerji i Kastraturji

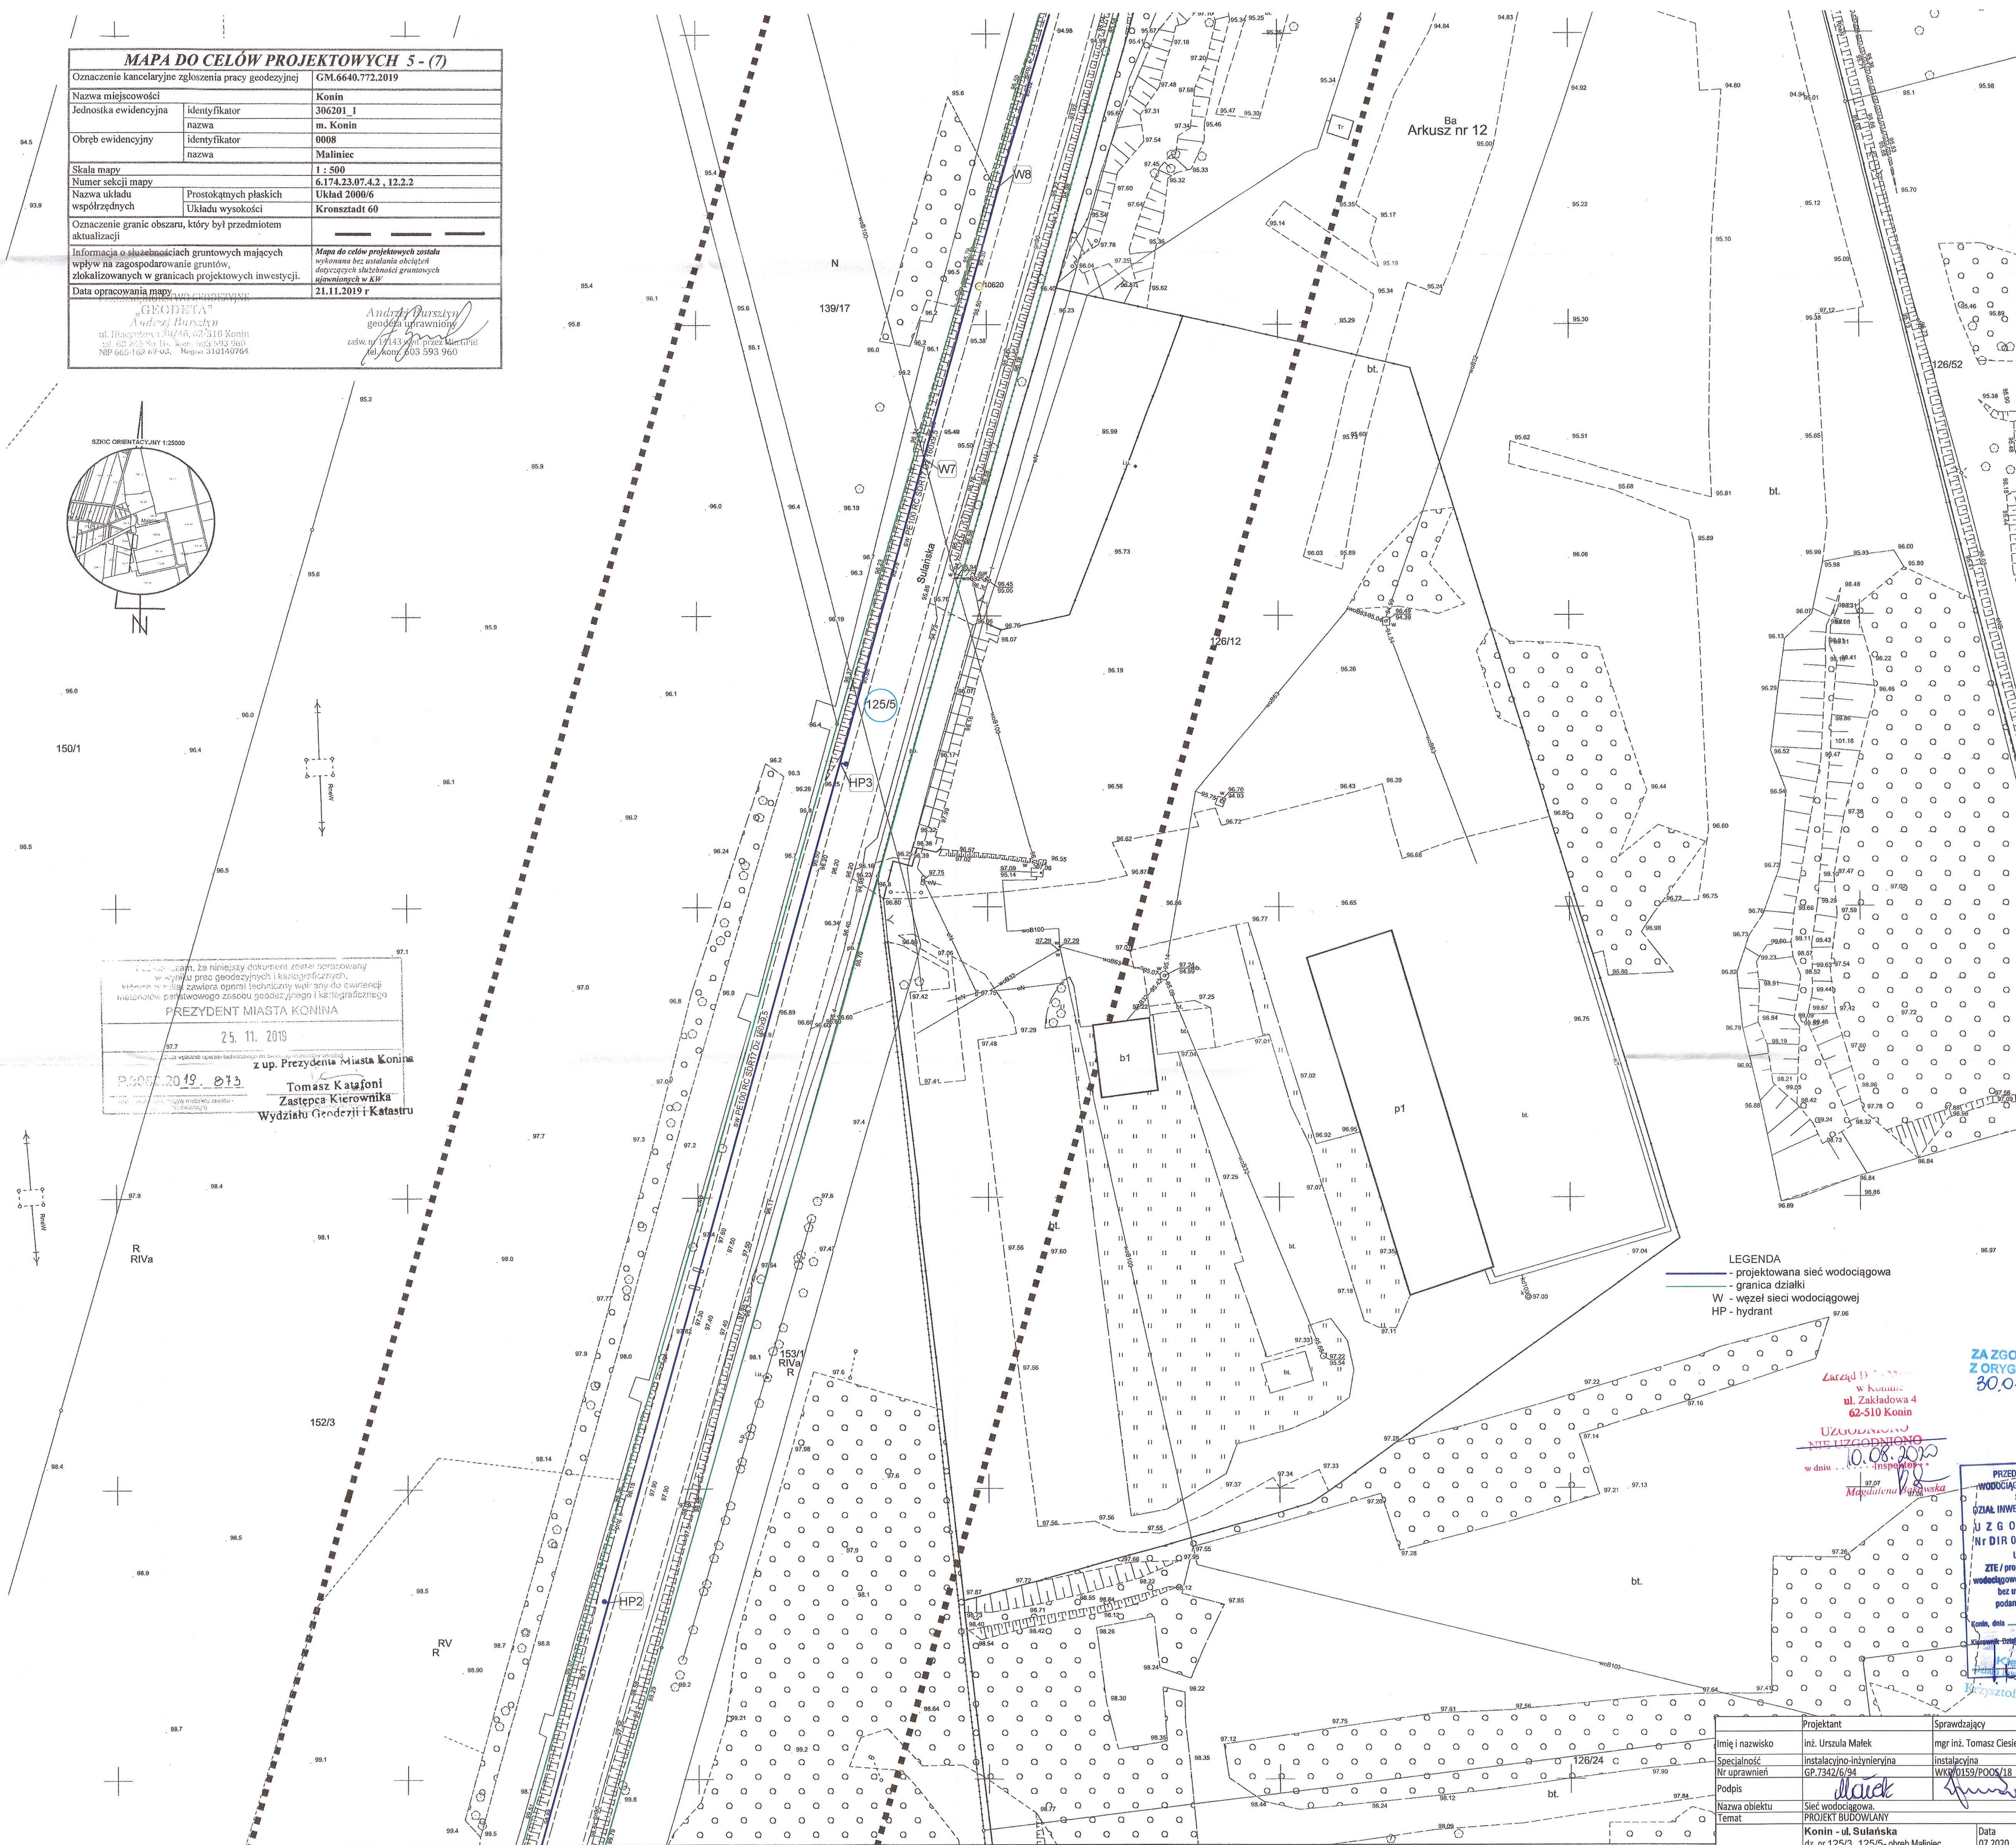



ZA ZGODNOŚĆ  
Z ORYGINAŁEM  
30.07.2020  
Maćk

**Zarząd Dł. 25 N 1000**  
**w Koninie**  
**ul. Zakładowa 4**  
**62-510 Konin**

UZGODNIKO  
~~NIE UZGODNIKO~~  
10.08.2020  
w dniu ..... Inspektor .....  
97.07  
Magdalena Bakawska 97.05

PRZEDKONSTW  
WODOCIECIOWY KANALIZACJI  
SZCZECIN  
GŁÓWNY INŻYNIER  
UZGOSZCZENIE  
NR DIRM  
09/2002  
ZTE / prof. ... z sieci  
wodoociągowej i kanalizacji  
bez uwzględnienia  
podany w projekcie  
12.08.2006  
Kontak, dnia  
Józefina - Dział Inżynierii i Rozwoju

	Projektant	Sprawdzający
Imię i nazwisko	inż. Urszula Mąlek	mgr inż. Tomasz Ciesielski
Specjalność	instalacyjno-inżynierska	instalacyjno-inżynierska
Nr uprawnień	GP.7342/6/94	WKG/0159/P008/18
Podpis		
Nazwa obiektu	Sieć wodociągowa.	
Temat	PROJEKT BUDOWLANY	
	<b>Konin - ul. Sulańska</b> dz. nr 125/3, 125/5 - obręb Maliniec	Data 07.2020
Adres		
Inwestor	P.W.J i K. Spółka z o.o. z siedzibą w Koninie	
Priemiot rys.	Projekt zagospodarowania terenu	Skala 1:500 Rys. nr 02