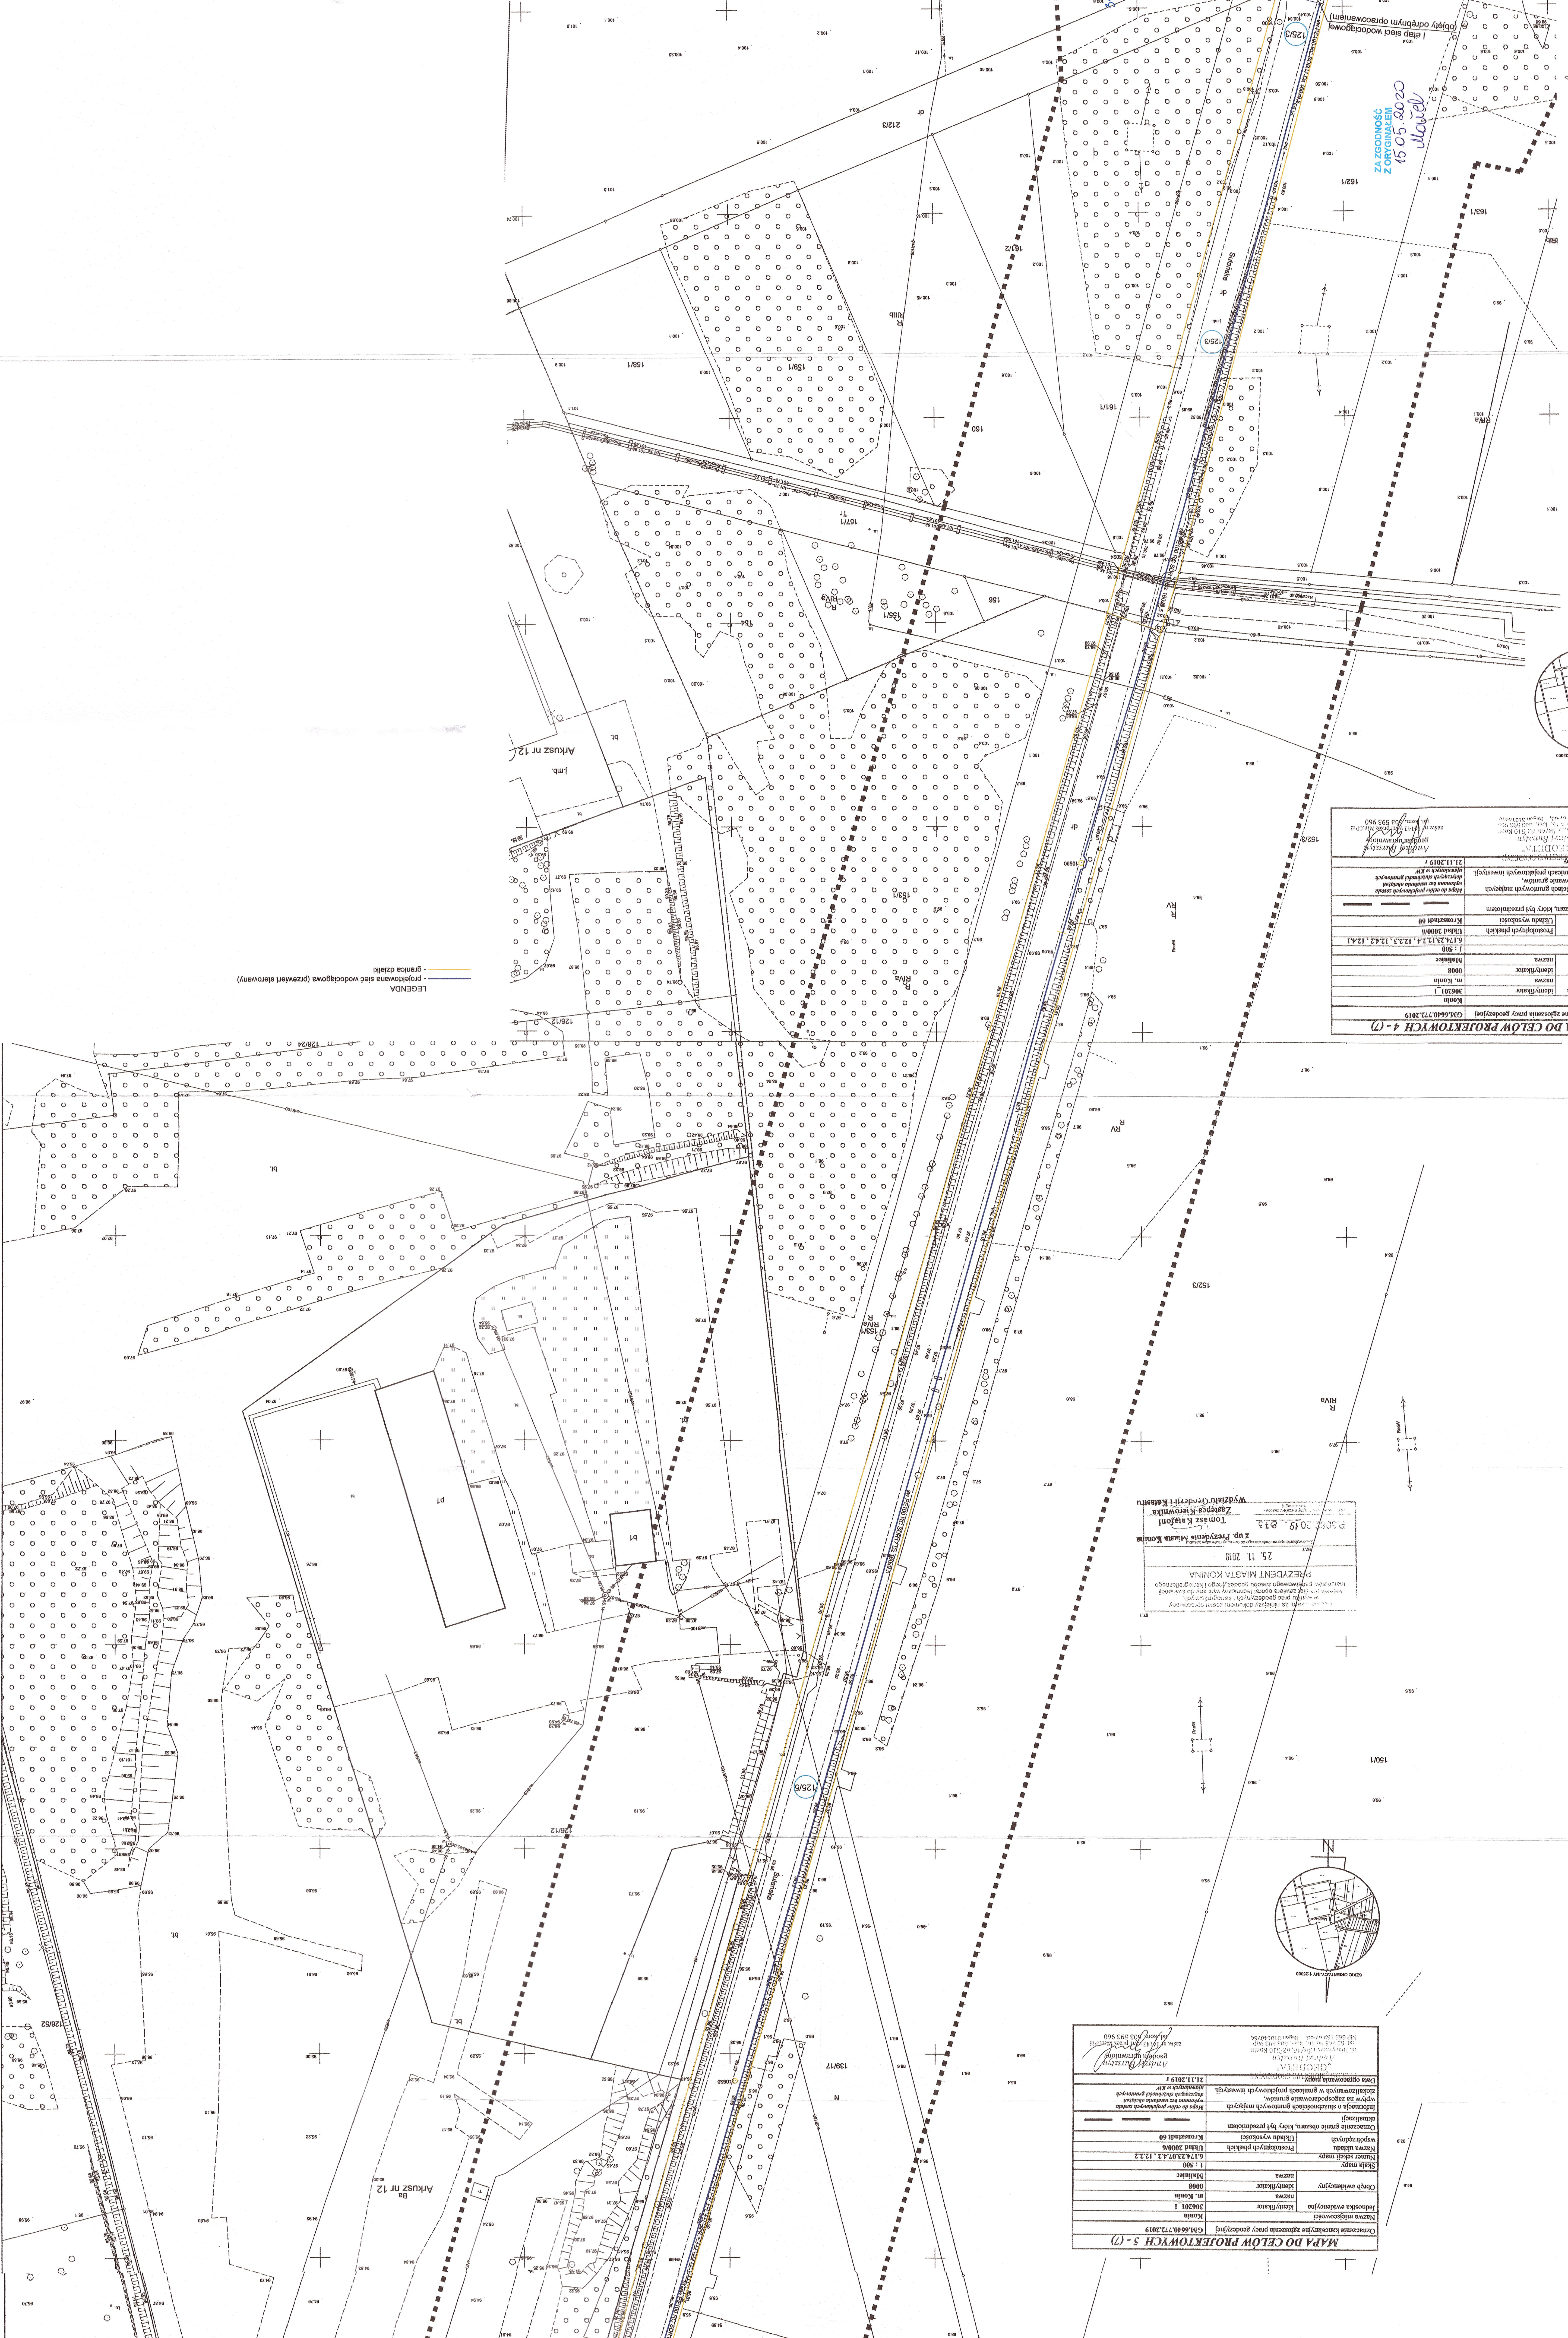
[illegible]

WYDZIAŁ GOSPODARSTWA I KRAJOWNICTWA  
ZAGRODZIE KRAJOWNICTWA  
Tomasz Kąkolnik  
P. 0000. 2049. 013  
Z p. przydziału Miasta Konińska  
25. 11. 2019  
PREZYDENT MIASTA KONIŃNA

[illegible]

LEGENDA

- projektowana sieć wodociągowa (przewiół sterowany)
- granica działki