


Przebieg rurociągu tłoczego

LEGENDA:

 - rucoiag do modernizacii

- ✗ - studnie do likwidacji

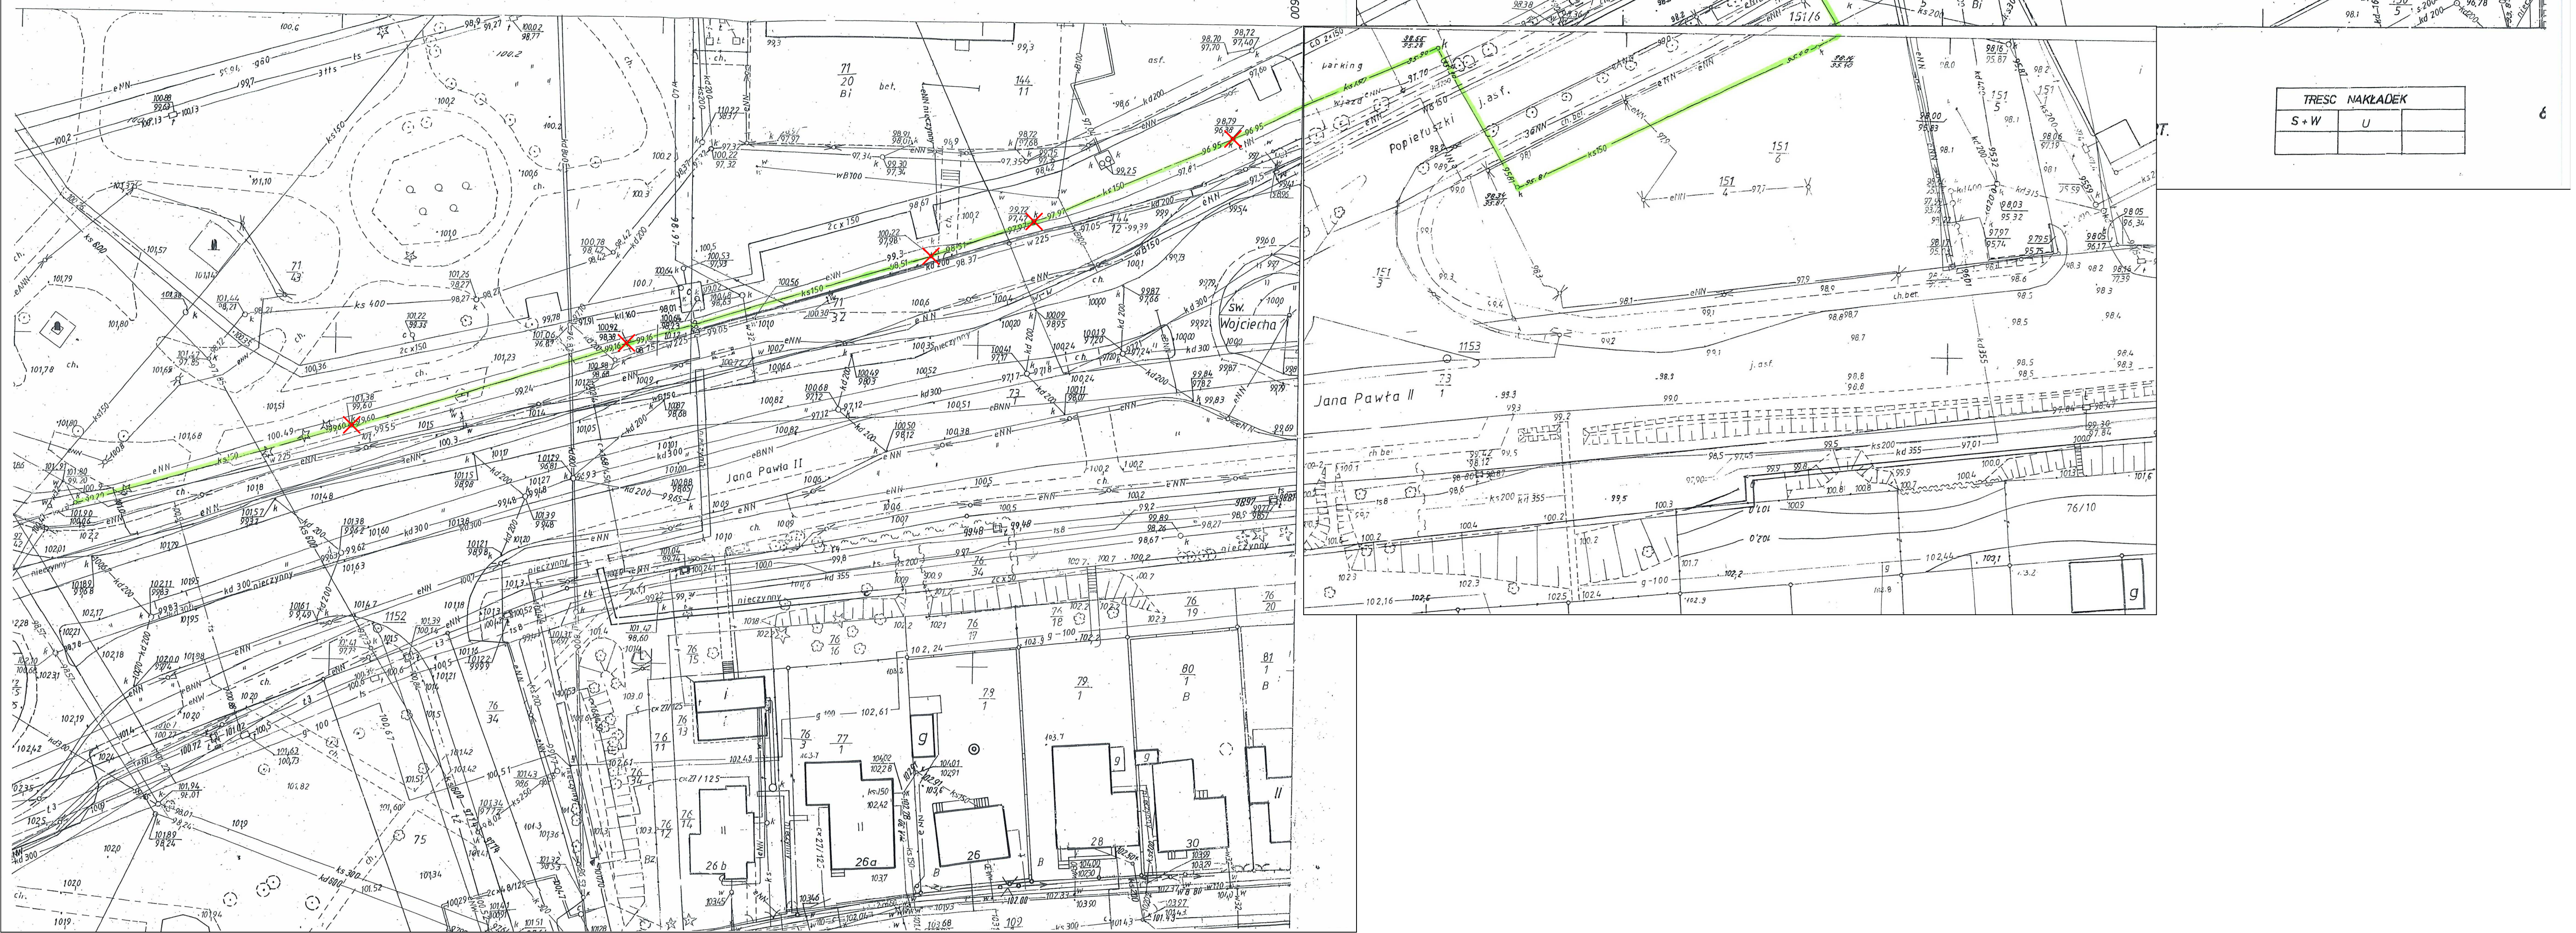

TREC NAKLADEK		
S + W	U	